



Rzut I-PIĘTRA

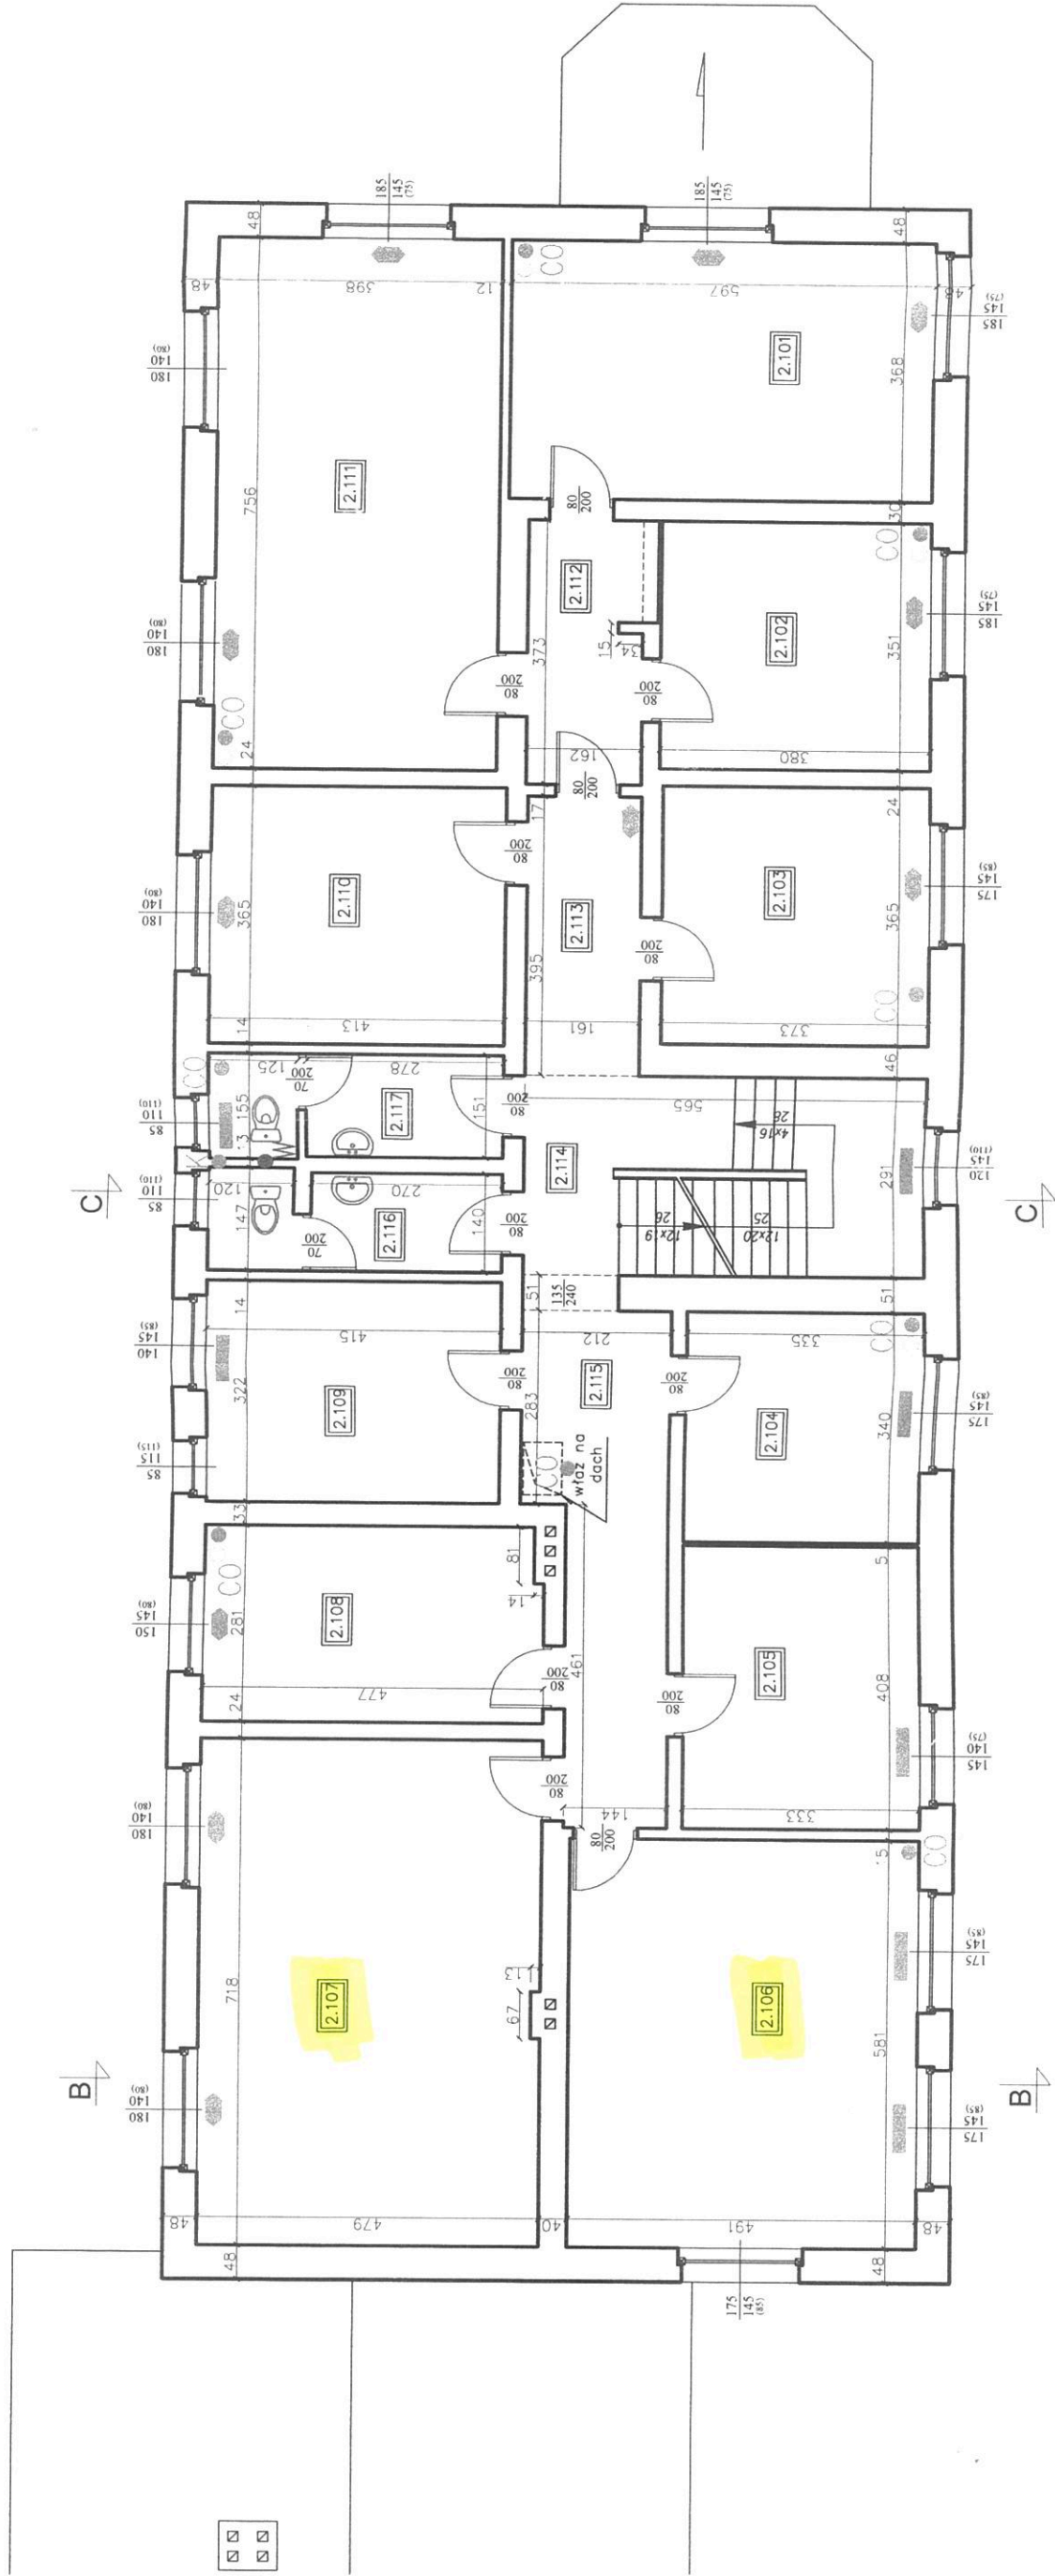

LEGENDA :

- Pion p-poz.
- grzejnik panelowy
- grzejnik panelowy
- Kanał wentylacyjny
- Bidet
- Umywalka
- Zlewozmywak
- Miska ustępowa
- Pion kanalizacyjny
- Pion wody

Nr pomieszczenia	Zestawienie
2.101	
2.102	
2.103	
2.104	
2.105	
2.106	
2.107	
2.108	
2.109	
2.110	
2.111	
2.112	
2.113	
2.114	
2.115	
2.116	
2.117	

INWESTOR:
 Budynne
 WYKONAWCA:
 F.H.
 Telefon: 785 720 563
 Opracowanie: inż.

 Temat: Rzut
 Adres: Żary,
 www.fhutec
 Dokumenty
 Kominowani