
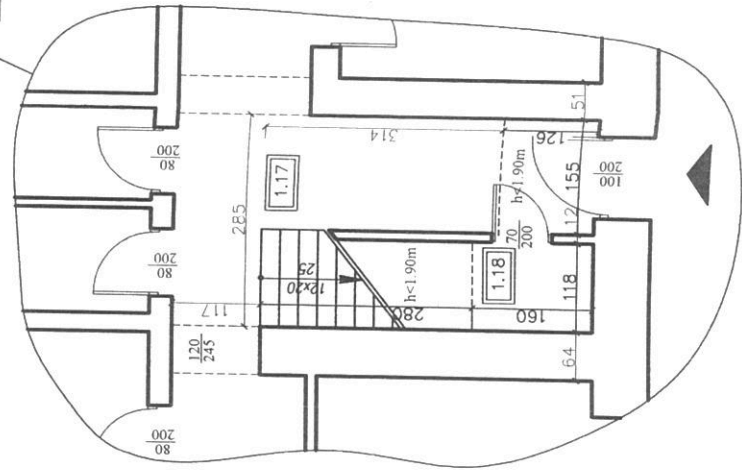


Rzut PARTERU

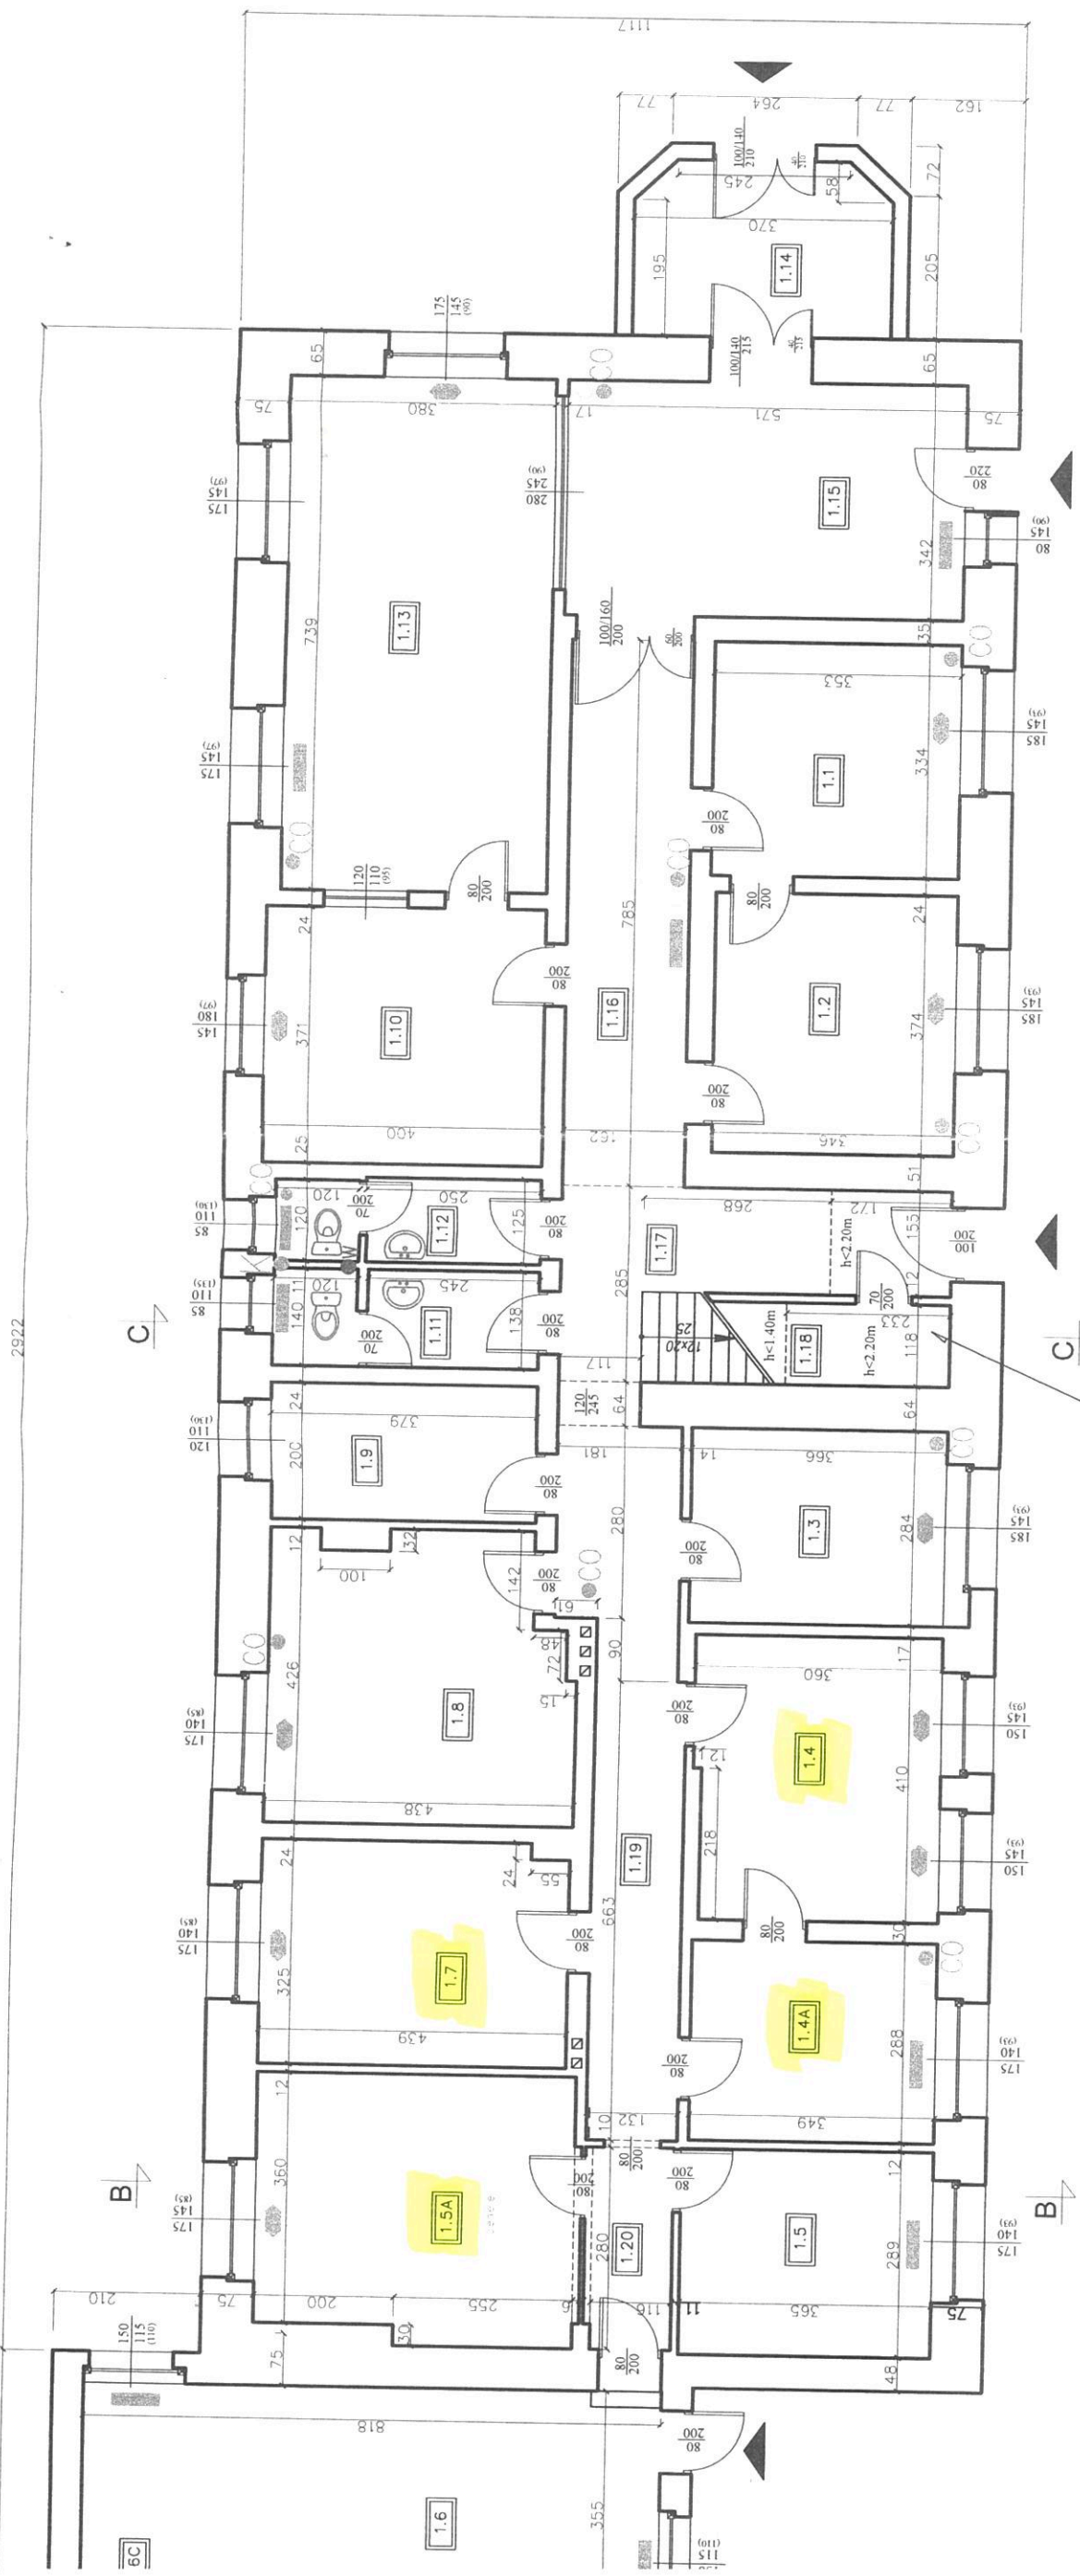

LEGENDA :

- Pion p-poż.
- grzejnik panelowy
- grzejnik panelowy
- Kanał wentylacyjny
- Bidet
- Umywalka
- Zlewozmywak
- Miska ustępowa
- Pion kanalizacyjny
- Pion wody

Nr pomieszczenia	Nazwa pomieszczenia
1.1	Klatka schodowa
1.2	Pom. gospodarcze
1.3	Klatka schodowa
1.4	Pom. gospodarcze

Nr pomieszczenia	Nazwa pomieszczenia
1.1	Biuro
1.2	Biuro
1.3	Biuro
1.4	Biuro
1.4A	Biuro
1.5	Biuro
1.5A	Biuro
1.6	Biuro
1.6A	Biuro
1.6B	Przedsió
1.6C	WC
1.7	Biuro
1.8	Biuro
1.9	Pom. gos
1.10	Biuro
1.11	WC
1.12	WC
1.13	Biuro
1.14	Wiatrołap
1.15	Recepcja
1.16	Korytarz
1.17	Klatka sch
1.18	Pom. gos
1.19	Korytarz
1.20	Korytarz

INWESTOR: Zakład W

Budynek biurowy

WYKONAWCA:

F.H.U. TE

Telefon: 765 726 563 Data:

Opracowanie: inż. Artur Hańc

Temat: Rzut parteru

Adres: Żary, ulica B

www.flutechnika.pl

Dokumentacja stanowic